



ESTADO DO TOCANTINS
MUNICÍPIO DE TALISMÃ
CÂMARA MUNICIPAL DE TALISMÃ
CNPJ 03.931.454/0001-74


CÂMARA MUNICIPAL DE TALISMÃ-TO

Obra: RECUPERAÇÃO DE CALÇADA, PINTURA E PAISAGISMO

Preço base: Sinapi setembro sem desoneração/2022

Planilha Orçamentária

			RECUPERAÇÃO DE CALÇADA, PINTURA E PAISAGISMO				BDI 25,60%		23.616,96
ITEM	CÓDIGO	FONTE	DESCRIÇÃO DOS SERVIÇOS	UND.	QUANT.	PR. UNIT. (SEM BDI) (R\$)	BDI (%)	PR. UNIT. (COM BDI) (R\$)	VALOR (R\$)
1			SERVIÇOS PRELIMINARES						
1.1	C1049	SEINFRA	DEMOLIÇÃO DE CONCRETO SIMPLES	m²	3,04	252,94	BDI	317,69	1.779,52
1.2	99814	SINAPI	LIMPEZA DE SUPERFÍCIE COM JATO DE ALTA PRESSÃO	m²	251,07	1,58	BDI	1,98	965,79
1.3	98524	SINAPI	LIMPEZA MANUAL DE VEGETAÇÃO EM TERRENO COM ENXADA	m²	32,73	2,65	BDI	3,33	498,24
1.4	96995	SINAPI	REATERRO MANUAL APILOADO COM SOQUETE	m³	4,01	41,01	BDI	51,51	108,94
			Subtotal						206,55
									1.779,52
2			SISTEMAS DE PISOS INTERNOS E EXTERNOS (PAVIMENTAÇÃO)						
2.1	94992	SINAPI	EXECUÇÃO DE PASSEIO (CALÇADA) OU PISO DE CONCRETO COM CONCRETO MOLDADO IN LOCO, FEITO EM OBRA, ACABAMENTO CONVENCIONAL, ESPESSURA 6 CM, ARMADO.	m²	65,68	85,31	BDI	107,15	9.523,82
2.3		MERCADO	PISO PODOTATIL DE CONCRETO - ALERTA 25 x 25 x 2,5 cm -	UND.	4,50	11,00	BDI	13,82	7.037,57
2.4		MERCADO	PISO PODOTATIL DE CONCRETO - DIRECIONAL 25 x 25 x 2,5 cm	UND.	4,50	140,00	BDI	175,84	62,17
2.5		MERCADO	PEDREIRO INCLUSO AJUDANTE- ASSENTAMENTO DE PISO PODOTATIL	UND.	1,00	1.300,00	BDI	1.632,80	791,28
			Subtotal						1.632,80
									9.523,82
3			PINTURA						
3.1	102491	SINAPI	PINTURA DE PISO COM TINTA ACRÍLICA, APLICAÇÃO MANUAL, 2 DEMÃOS	m²	262,20	19,84	BDI	24,92	6.636,50
3.2	102500	SINAPI	PINTURA DE DEMARCAÇÃO DE VAGA COM TINTA ACRÍLICA, E = 10 CM, APLICAÇÃO MANUAL	m	19,20	4,26	BDI	5,35	6.533,77
			Subtotal						102,73
									6.636,50
4			PAISAGISMO						
4.1		MERCADO	MEIO FIO DE CONCRETO ONDULADO 80X20X4 CM - INCLUSO MÃO DE OBRA	UND.	75,00	30,00	BDI	37,68	5.677,12
4.2		MERCADO	SEIXO ROLADO DE JARDIM	PCT.	22,00	35,00	BDI	43,96	2.826,00
4.3		MERCADO	PEDREIRO INCLUSO AJUDANTE	UND.	1,00	1.500,00	BDI	1.884,00	967,12
			Subtotal						1.884,00
									5.677,12
			Custo TOTAL						23.616,96

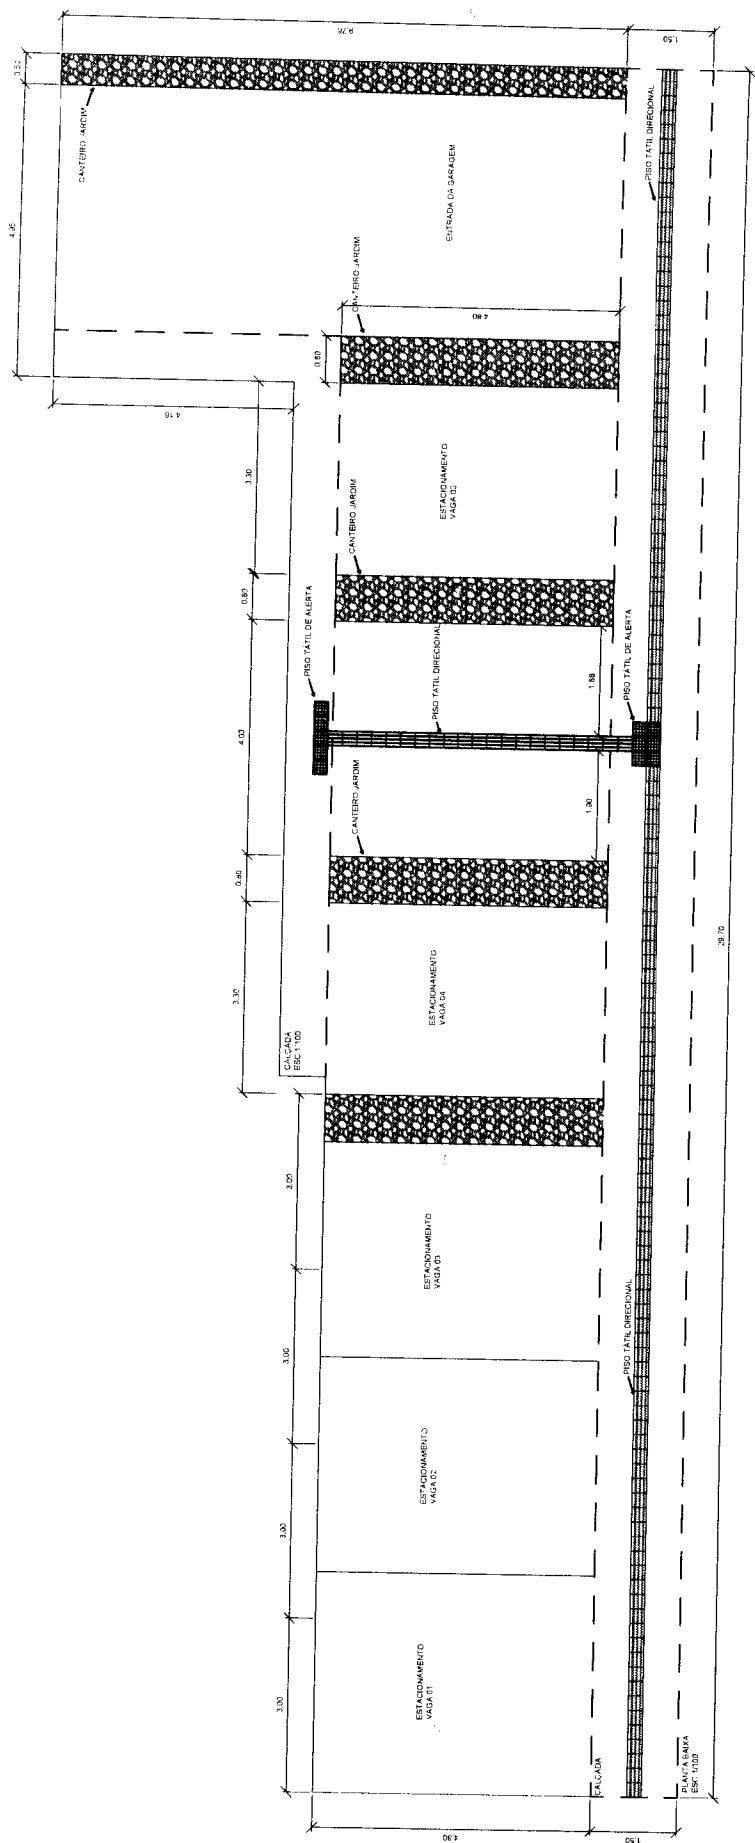

Sinalização tátil de alerta Sinalização tátil direcional



CLIENTE:		CÂMARA MUNICIPAL DE TALISMÃ-TO	
ENDEREÇO:		RUA RAIMUNDO SOUZA COSTA - QD.21; LT.12; CENTRO; TALISMÃ-TO	
RESPONSÁVEL TÉCNICO:		MAURÍCIO CAMPOS PEREIRA JÚNIOR	
ESCALA:		1/100	
OBRA:		PINTURA RECUPERAÇÃO DE CALÇADA E PAISAGISMO	
PROJETO:		PLANTA BAIXA	
CREA:		321599/AP-TO	
DATA:		21/11/2022	
FOLHA:		1/1	