

PROJETO DE LEI Nº 15 /2021.

De, 10 de novembro de 2021.

**“DISPÕE SOBRE AUTORIZAÇÃO LEGISLATIVA PARA CONCESSÃO DE
USO GRATUITO DE BEM IMÓVEL DO MUNICÍPIO E DÁ OUTRAS
PROVIDÊNCIAS”.**

APROVADO

Em 16/11/2021

O PREFEITO MUNICIPAL DE TALISMÃ, Estado do Tocantins, Sr. **DIOGO BORGES DE ARAÚJO COSTA** infra-assinado, consoante ao que dispõe o art. 64, inc. IV, arts 21, art. 22, art. 23 e art. 24 da LOM – Lei Orgânica Municipal, Faço saber que a **CÂMARA MUNICIPAL APROVA** e eu **SANCIONO** e **PROMULGO** a seguinte **LEI**:

I - DO OBJETO:

Art. 1º Fica autorizado ao Chefe do Poder Executivo Municipal, a concessão de uso gratuito de bem imóvel, sendo o “quiosque” localizado na Praça 2 da Prefeitura de Talismã, com endereço na Av. Rio Formoso, Lote 14, Qd. 21, Loteamento Urbano da cidade de Talismã, à Empresa **HTL MAIS BB SOLUÇÕES FINANCEIRAS EIRELI**, devidamente inscrita no CNPJ (MF) sob nº 31.346.568/0001-92, com endereço R. Genoveva Martins (logradouro), nº 266, Quadra 14 sala 06, bairro Vila Santa Maria de Nazareth, Município de Anápolis (GO). (doc. anexos).

II - DA FINALIDADE:

Art. 2º O bem imóvel de que trata o “caput”, destinar-se-á para fim exclusivo de instalação da unidade correspondente da rede Banco do Brasil em Talismã – TO.

Art. 3º Revogando-se as disposições em contrário, esta Lei entra em vigor na data de sua publicação.

PALÁCIO MUNICIPAL DE TALISMÃ DR. MOSANIEL FALCÃO DE FRANÇA, Estado do Tocantins, Gabinete do Prefeito, aos dez (10) dias do mês de novembro (11) do ano de dois mil e vinte e um (2021).


DIOGO BORGES DE ARAÚJO COSTA
Prefeito Municipal

CÂMARA MUNICIPAL DE TALISMÃ - TO
PROTOCOLO Nº <u>2172</u>
DATA: <u>12/11/2021</u>
 ASSINATURA

JUSTIFICAÇÃO DO PROJETO DE LEI anexo,

JUSTIFICAÇÃO DO PROJETO DE LEI

Colenda Câmara,
Sr. Vereador-Presidente,
Demais vereadores,


Submete-se à apreciação de V.Exas., a presente Proposição do Poder Executivo Municipal que versa sobre **AUTORIZAÇÃO LEGISLATIVA PARA CONCESSÃO DE USO GRATUITO DE BEM IMÓVEL DO MUNICÍPIO E DÁ OUTRAS PROVIDÊNCIAS.**

Com a instalação e consequente funcionamento da unidade correspondente da rede Banco do Brasil em Talismã – TO, será um facilitador aos nossos munícipes que necessitam se deslocar a outros Municípios circunvizinhos, principalmente como Alvorada (TO) e Porangatu (GO) para realizarem suas movimentações financeiras.

A distância a ser percorrida, o tempo gasto, valores financeiros e sobretudo o risco de vida ao utilizar a desgastada e quase intrafegável BR -153 serão também evitados com a instalação da unidade correspondente da rede do Banco do Brasil em nossa cidade.

Assim, diante do exposto, rogamos pela aprovação da matéria cujo nascedouro é do Executivo, nos termos do art. 68 da LOM – Lei Orgânica Municipal (Regime de urgência).

Nossas considerações!

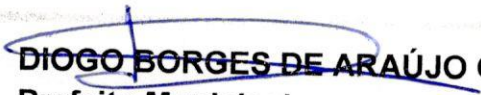

DIOGO BORGES DE ARAÚJO COSTA
Prefeito Municipal

REPÚBLICA FEDERATIVA DO BRASIL		
CADASTRO NACIONAL DA PESSOA JURÍDICA		
NÚMERO DE INSCRIÇÃO 31.346.568/0001-92 MATRIZ	COMPROVANTE DE INSCRIÇÃO E DE SITUAÇÃO CADASTRAL	DATA DE ABERTURA 27/08/2018
NOME EMPRESARIAL HTL MAIS BB SOLUCOES FINANCEIRAS EIRELI		
TÍTULO DO ESTABELECIMENTO (NOME DE FANTASIA) HTL MAIS BB SOLUCOES FINANCEIRAS		PORTE EPP
CÓDIGO E DESCRIÇÃO DA ATIVIDADE ECONÔMICA PRINCIPAL 82.91-1-00 - Atividades de cobranças e informações cadastrais		
CÓDIGO E DESCRIÇÃO DAS ATIVIDADES ECONÔMICAS SECUNDÁRIAS 46.18-4-99 - Outros representantes comerciais e agentes do comércio especializado em produtos não especificados anteriormente 62.04-0-00 - Consultoria em tecnologia da informação 68.21-8-01 - Corretagem na compra e venda e avaliação de imóveis		
CÓDIGO E DESCRIÇÃO DA NATUREZA JURÍDICA 230-5 - Empresa Individual de Responsabilidade Limitada (de Natureza Empresári		
LOGRADOURO R GENOVEVA MARTINS	NÚMERO 266	COMPLEMENTO QUADRA14 SALA 06
CEP 75.113-390	BAIRRO/DISTRITO VILA SANTA MARIA DE NAZARETH	MUNICÍPIO ANAPOLIS
UF GO		
ENDEREÇO ELETRÔNICO ADM@HTLMAISBB.COM.BR		
TELEFONE (62) 8164-4470		
ENTE FEDERATIVO RESPONSÁVEL (EFR) *****		
SITUAÇÃO CADASTRAL ATIVA		DATA DA SITUAÇÃO CADASTRAL 27/08/2018
MOTIVO DE SITUAÇÃO CADASTRAL		
SITUAÇÃO ESPECIAL *****		DATA DA SITUAÇÃO ESPECIAL *****

Aprovado pela Instrução Normativa RFB nº 1.863, de 27 de dezembro de 2018.

Emitido no dia 09/11/2021 às 10:39:01 (data e hora de Brasília).

Página: 1/1

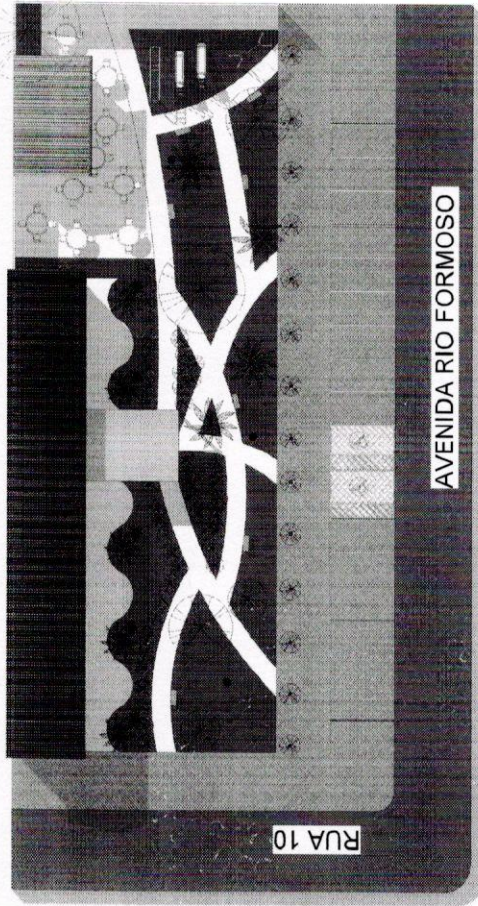


AVENIDA RIO FORMOSO

PLANTA LAYOUT

1


1: 200

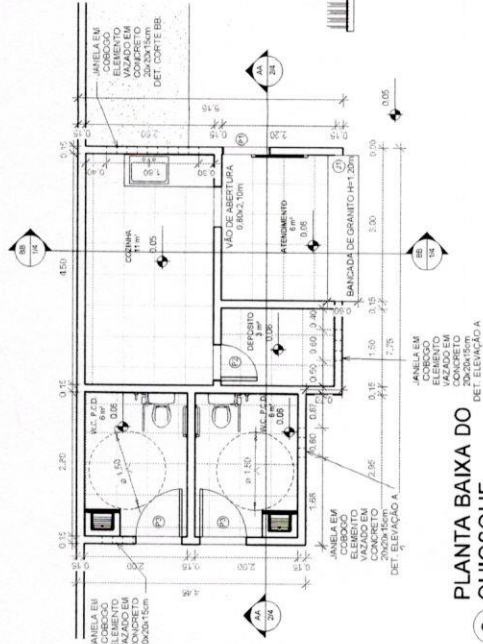

PLANTA BAIXA DO QUIOSQUE

2

1: 50

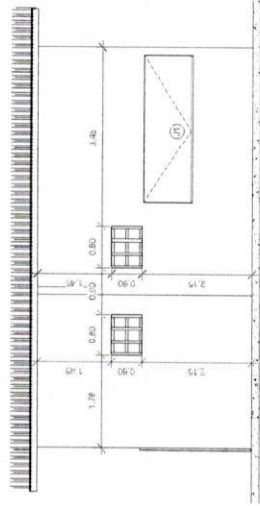


ELEVÇÃO A

3

1: 50


TABELA DE JANELA			
TIPO	LARGURA	ALTURA	QTD.
J1	2,85	1,00	1
J2	1,00	1,20	1

PORTAS		
TIPO	LARG.	ALT.
P1	0,90	2,10
P2	0,70	2,10
P3	0,90	2,10

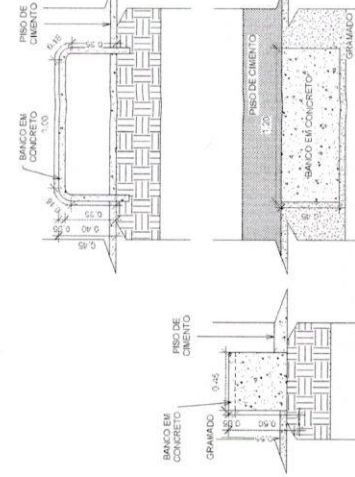

DETALHAMENTO DOS BANCOS DE CONCRETO

ESCALA 1:30

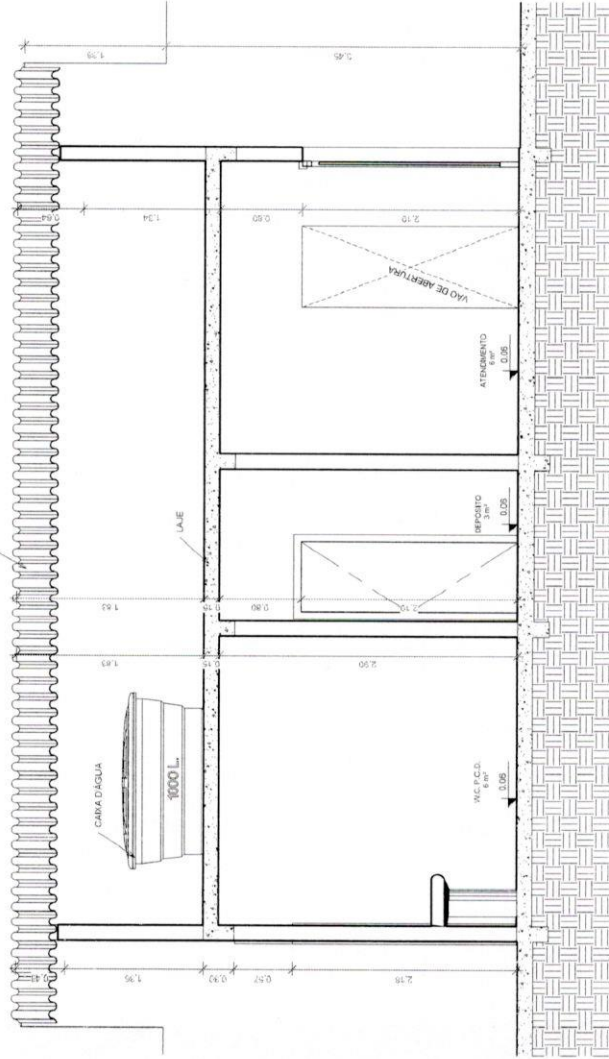

CORTE AA

AA

1: 25

PROJETO ARQUITETÔNICO

DADOS DA OBRA:
PREFEITURA MUNICIPAL DE TALISMÃO - TO
END. DA OBRA:
AV. RIO FORMOSO, LOTE 14, QD. 21, LOTEAMENTO URBANO, TALISMÃO - TO.

OBRA:
PRÉDIO 2 - PREFEITURA

CONTEÚDO DA PRANCHETA:

PLANTA LAYOUT / PLANTA BAIXA DO QUIOSQUE / DETALHAMENTO

ESCALA:

Como

proporção

QUADRO DE ÁREAS (m²):

ÁREA DO COBERTO - 2,85m²

ÁREA TOTAL DO TERRENO - 2.972,30m²

GRANDEZA EMBALADA A CONSTRUIR - 416,00m²

PISO DE CIMENTO A CONSTRUIR - 38,79m²

PISO DE CIMENTO A CONSTRUIR - 384,21m²

BANCOS EM CONCRETO - 7m

PROJETOS

ENG. CIVIL JEFFERSON ANGE CASOLINI


CREA SP 067.461/2010

PREFEITURA MUNICIPAL TALISMÃO - TO

CNPJ 01.615.820/0001-05

DATA: 06/06/2019

PROJETO

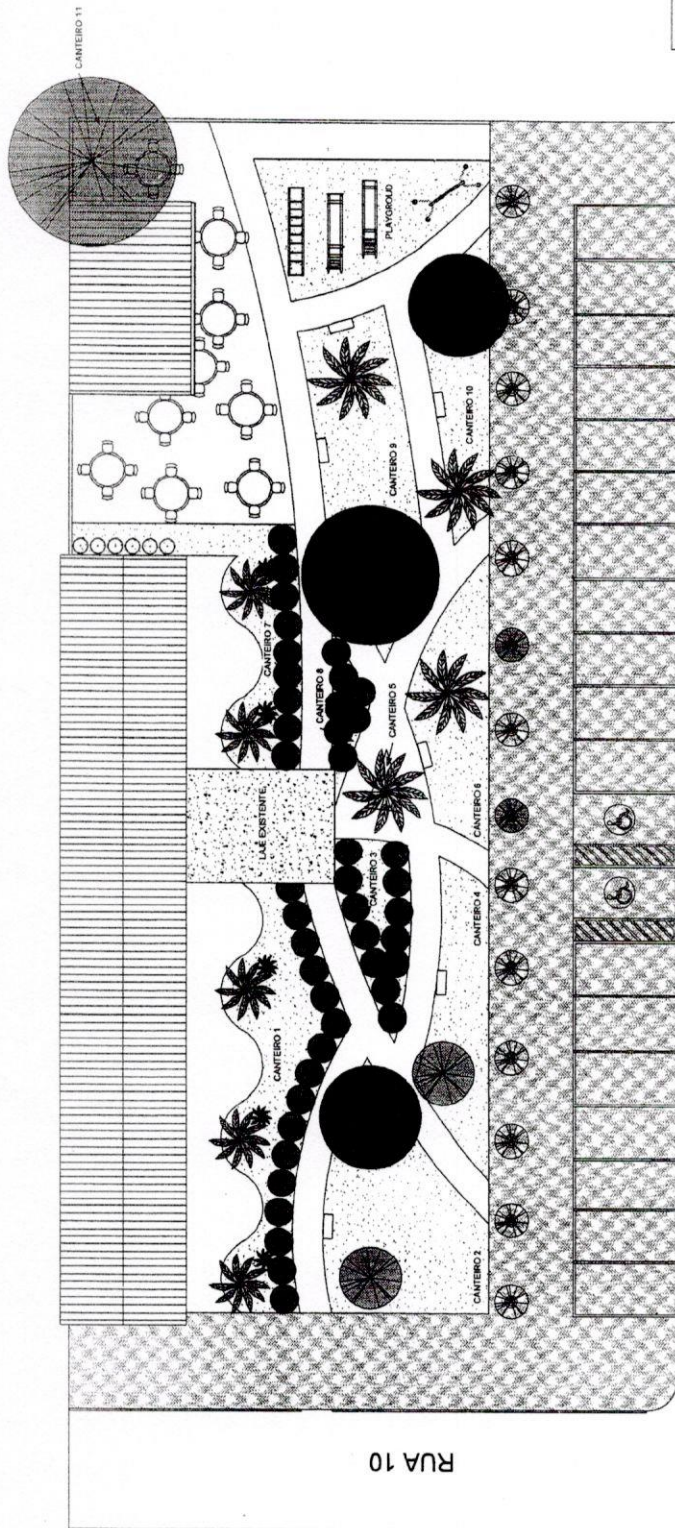

AVENIDA RIO FORMOSO

1 PLANTA PAISAGÍSTICA

1:125

LEGENDA DE ÁRVORES

ÁRVORE EXISTENTE	ÁRVORE A IMPLANTAR
NOME CIENTÍFICO: <i>...</i>	NOME CIENTÍFICO: <i>...</i>
NOME POPULAR: <i>...</i>	NOME POPULAR: <i>...</i>
QUANTIDADE: 10	QUANTIDADE: 10
ÁRVORE A IMPLANTAR	ÁRVORE A IMPLANTAR
NOME CIENTÍFICO: <i>...</i>	NOME CIENTÍFICO: <i>...</i>
NOME POPULAR: <i>...</i>	NOME POPULAR: <i>...</i>
QUANTIDADE: 10	QUANTIDADE: 10
ÁRVORE A IMPLANTAR	ÁRVORE A IMPLANTAR
NOME CIENTÍFICO: <i>...</i>	NOME CIENTÍFICO: <i>...</i>
NOME POPULAR: <i>...</i>	NOME POPULAR: <i>...</i>
QUANTIDADE: 10	QUANTIDADE: 10
ÁRVORE A IMPLANTAR	ÁRVORE A IMPLANTAR
NOME CIENTÍFICO: <i>...</i>	NOME CIENTÍFICO: <i>...</i>
NOME POPULAR: <i>...</i>	NOME POPULAR: <i>...</i>
QUANTIDADE: 10	QUANTIDADE: 10

LEGENDA DE PINHEIRO

PINHEIRO A IMPLANTAR
NOME CIENTÍFICO: <i>...</i>
NOME POPULAR: <i>...</i>
QUANTIDADE: 10

LEGENDA DE PALMEIRAS

PALMEIRA A IMPLANTAR
NOME CIENTÍFICO: <i>...</i>
NOME POPULAR: <i>...</i>
QUANTIDADE: 10

LEGENDA DE FLORES

FLORES A IMPLANTAR
NOME CIENTÍFICO: <i>...</i>
NOME POPULAR: <i>...</i>
QUANTIDADE: 10

NOTA: As cores para implantação das árvores e plantas foram definidas de acordo com o plano de cores da Prefeitura Municipal de Talismã - TO.

PROJETO PAISAGÍSTICO

PROJETO PAISAGÍSTICO

